


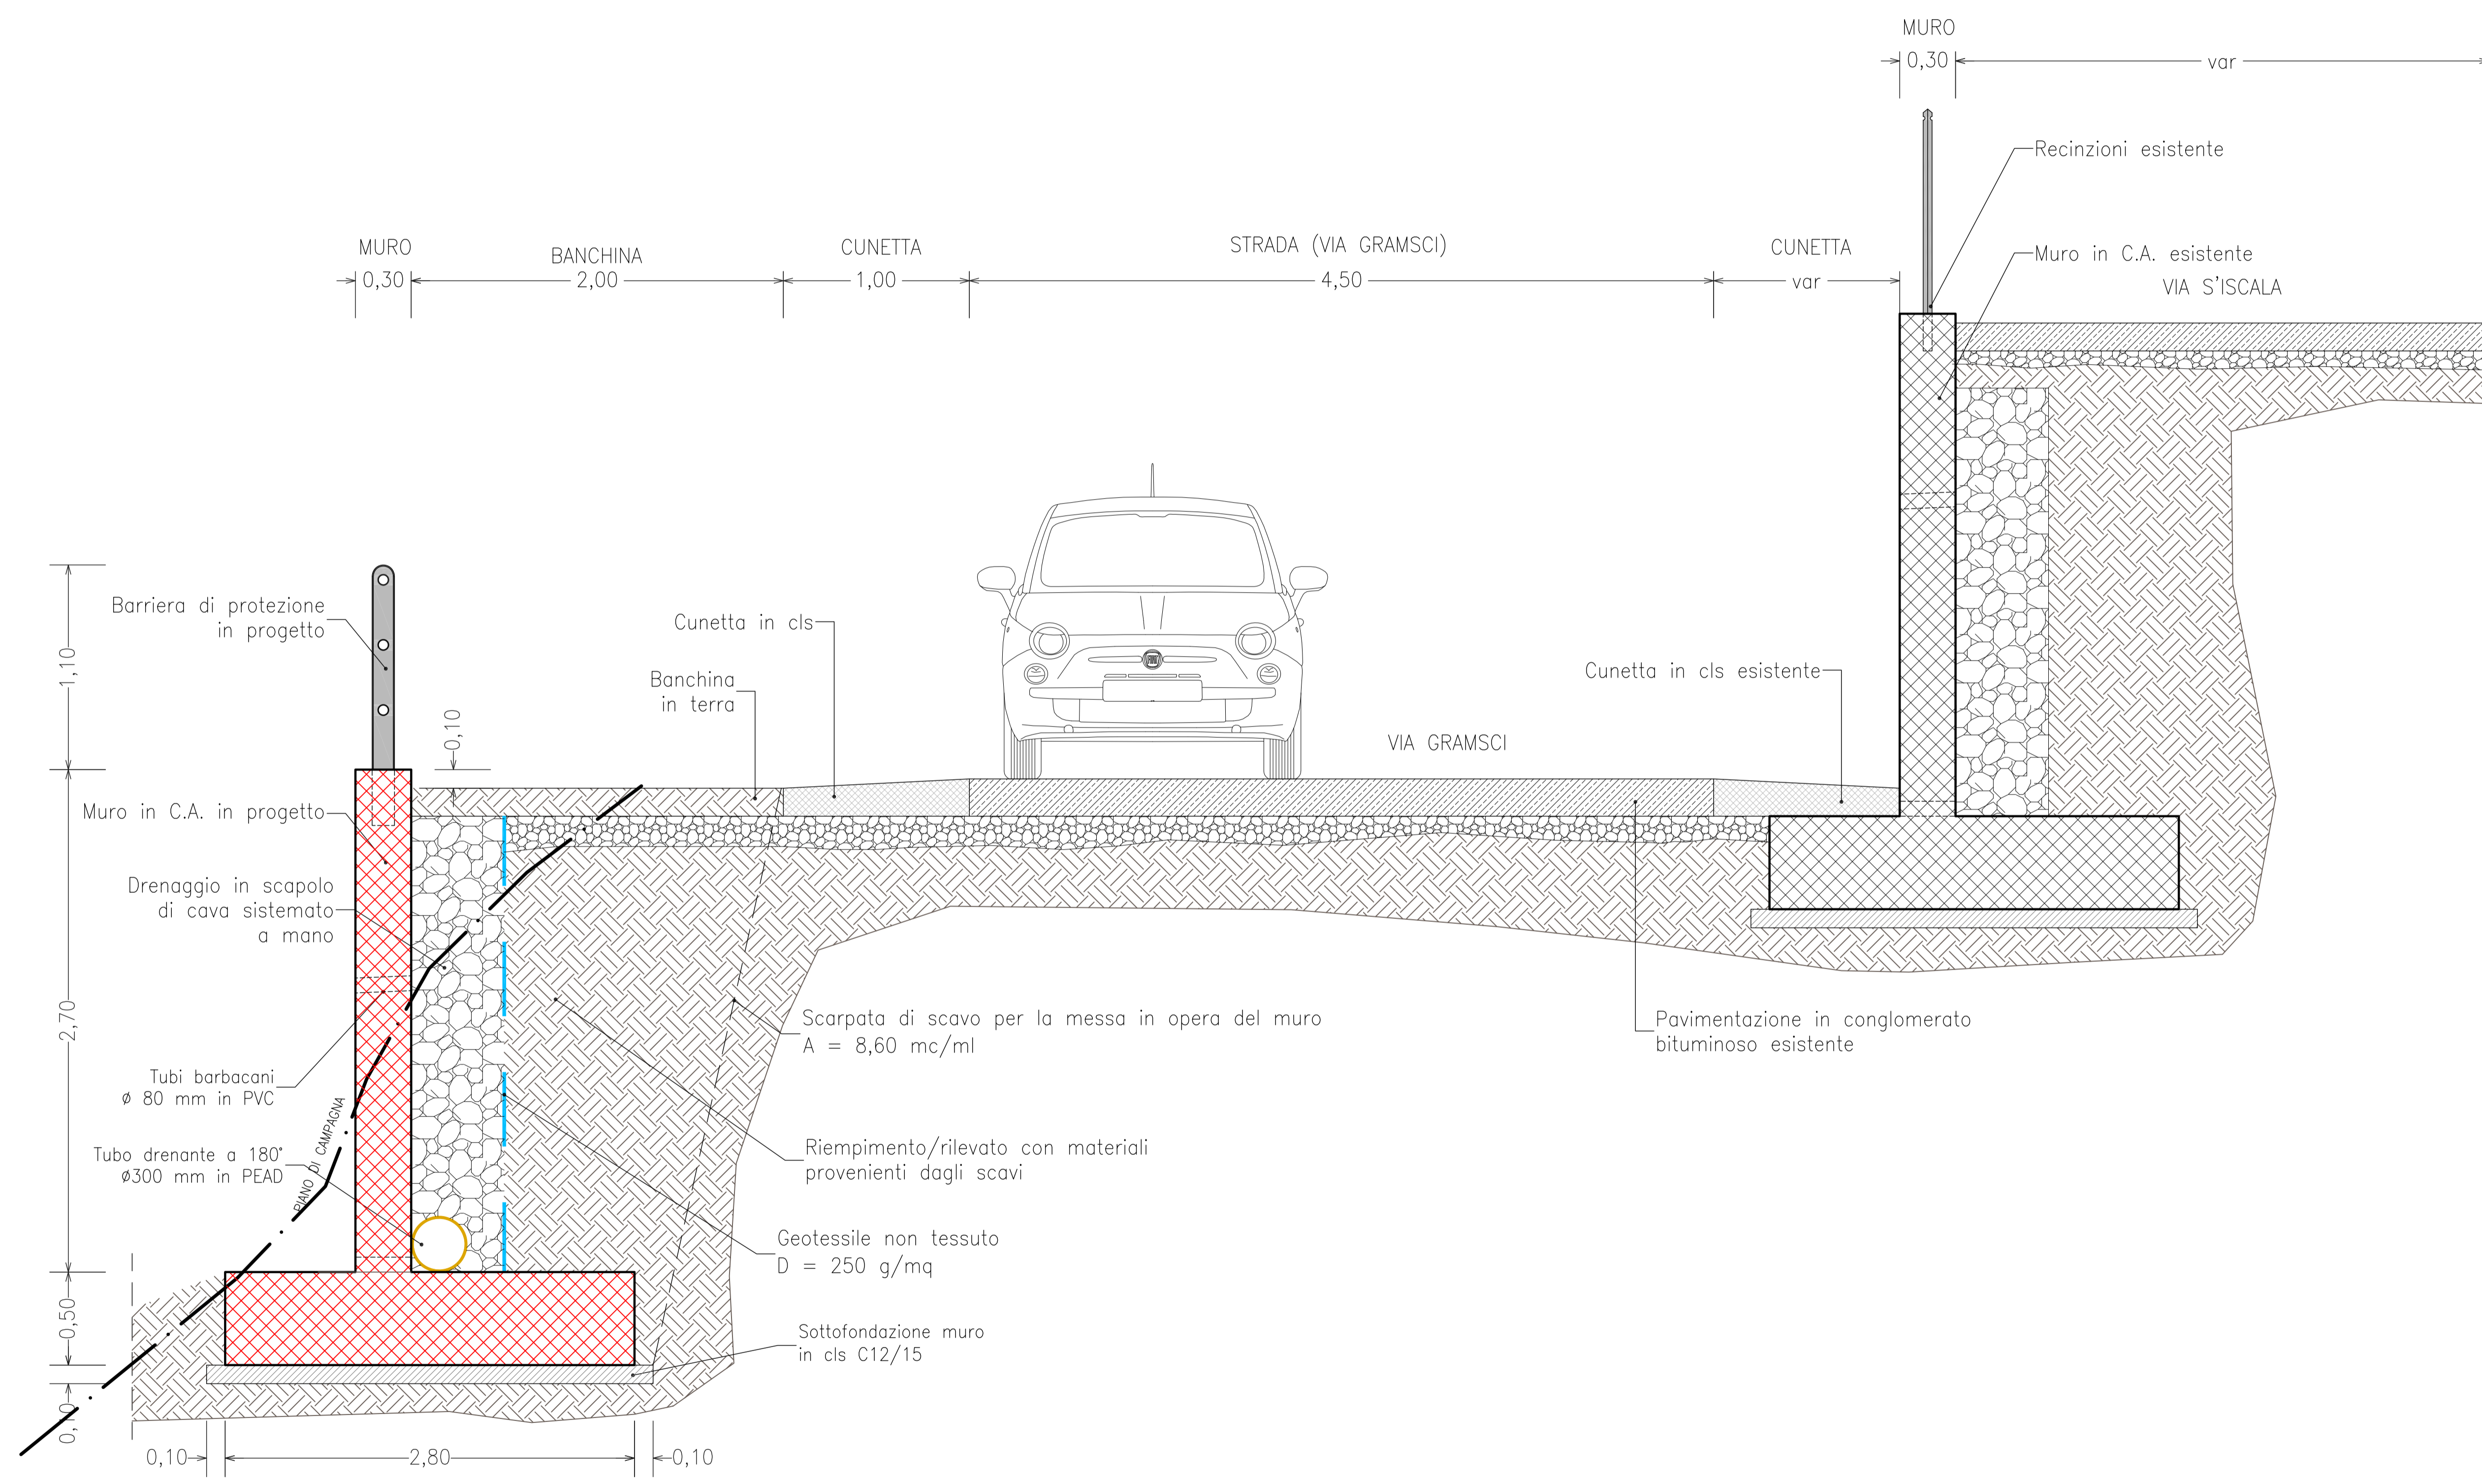

SEZIONE TIPO INTERVENTO
scala 1:20



LEGENDA	
	OPERE DI CONSOLIDAMENTO ESISTENTI
	OPERE DI CONSOLIDAMENTO IN PROGETTO


COMUNE DI TIANA
 Provincia di Nuoro
 Ufficio Tecnico

REGIONE AUTONOMA DELLA SARDEGNA
 Assessorato ai Lavori Pubblici




**CONSOLIDAMENTO E MESSA
 IN SICUREZZA DEL CENTRO ABITATO**
 CIG 560933165F - CUP: J14B130000400002

PROGETTO DEFINITIVO
Art. 23, comma 7, Decreto Legislativo 10 aprile 2016, n. 50

TAVOLA:	INTERVENTO 2 - CONSOLIDAMENTO VIA GRAMSCI SEZIONE TIPO INTERVENTO	DATA: Maggio 2021
11.0		SCALA: 1:20

IL PROGETTISTA: Dott. Ing. Ivan PEDDIO	IL RESPONSABILE DEL PROCEDIMENTO: Dott. Ing. Antonello CUGUSI
---	--

REV. N°	DATA	MODIFICA - DESCRIZIONE	DISEGNATO DRAWN BY	VERIFICATO VERIFIED BY	APPROVATO APPROVED BY
0	14/04/2021	Emesso per ottenimento pareri di coerenza	A. CASULA	I. PEDDIO	I. PEDDIO

A termine di legge il progettista si riserva la proprietà di questo disegno con diritto di pubblicazione o ristampa senza la propria autorizzazione. The drawing and the information it contains is the property of the designer. It must not be copied or reproduced, nor may its contents be disclosed to third parties without the prior written consent of the designer.