



SEZIONE A-A ANTE OPERAM  
(scala 1:50)

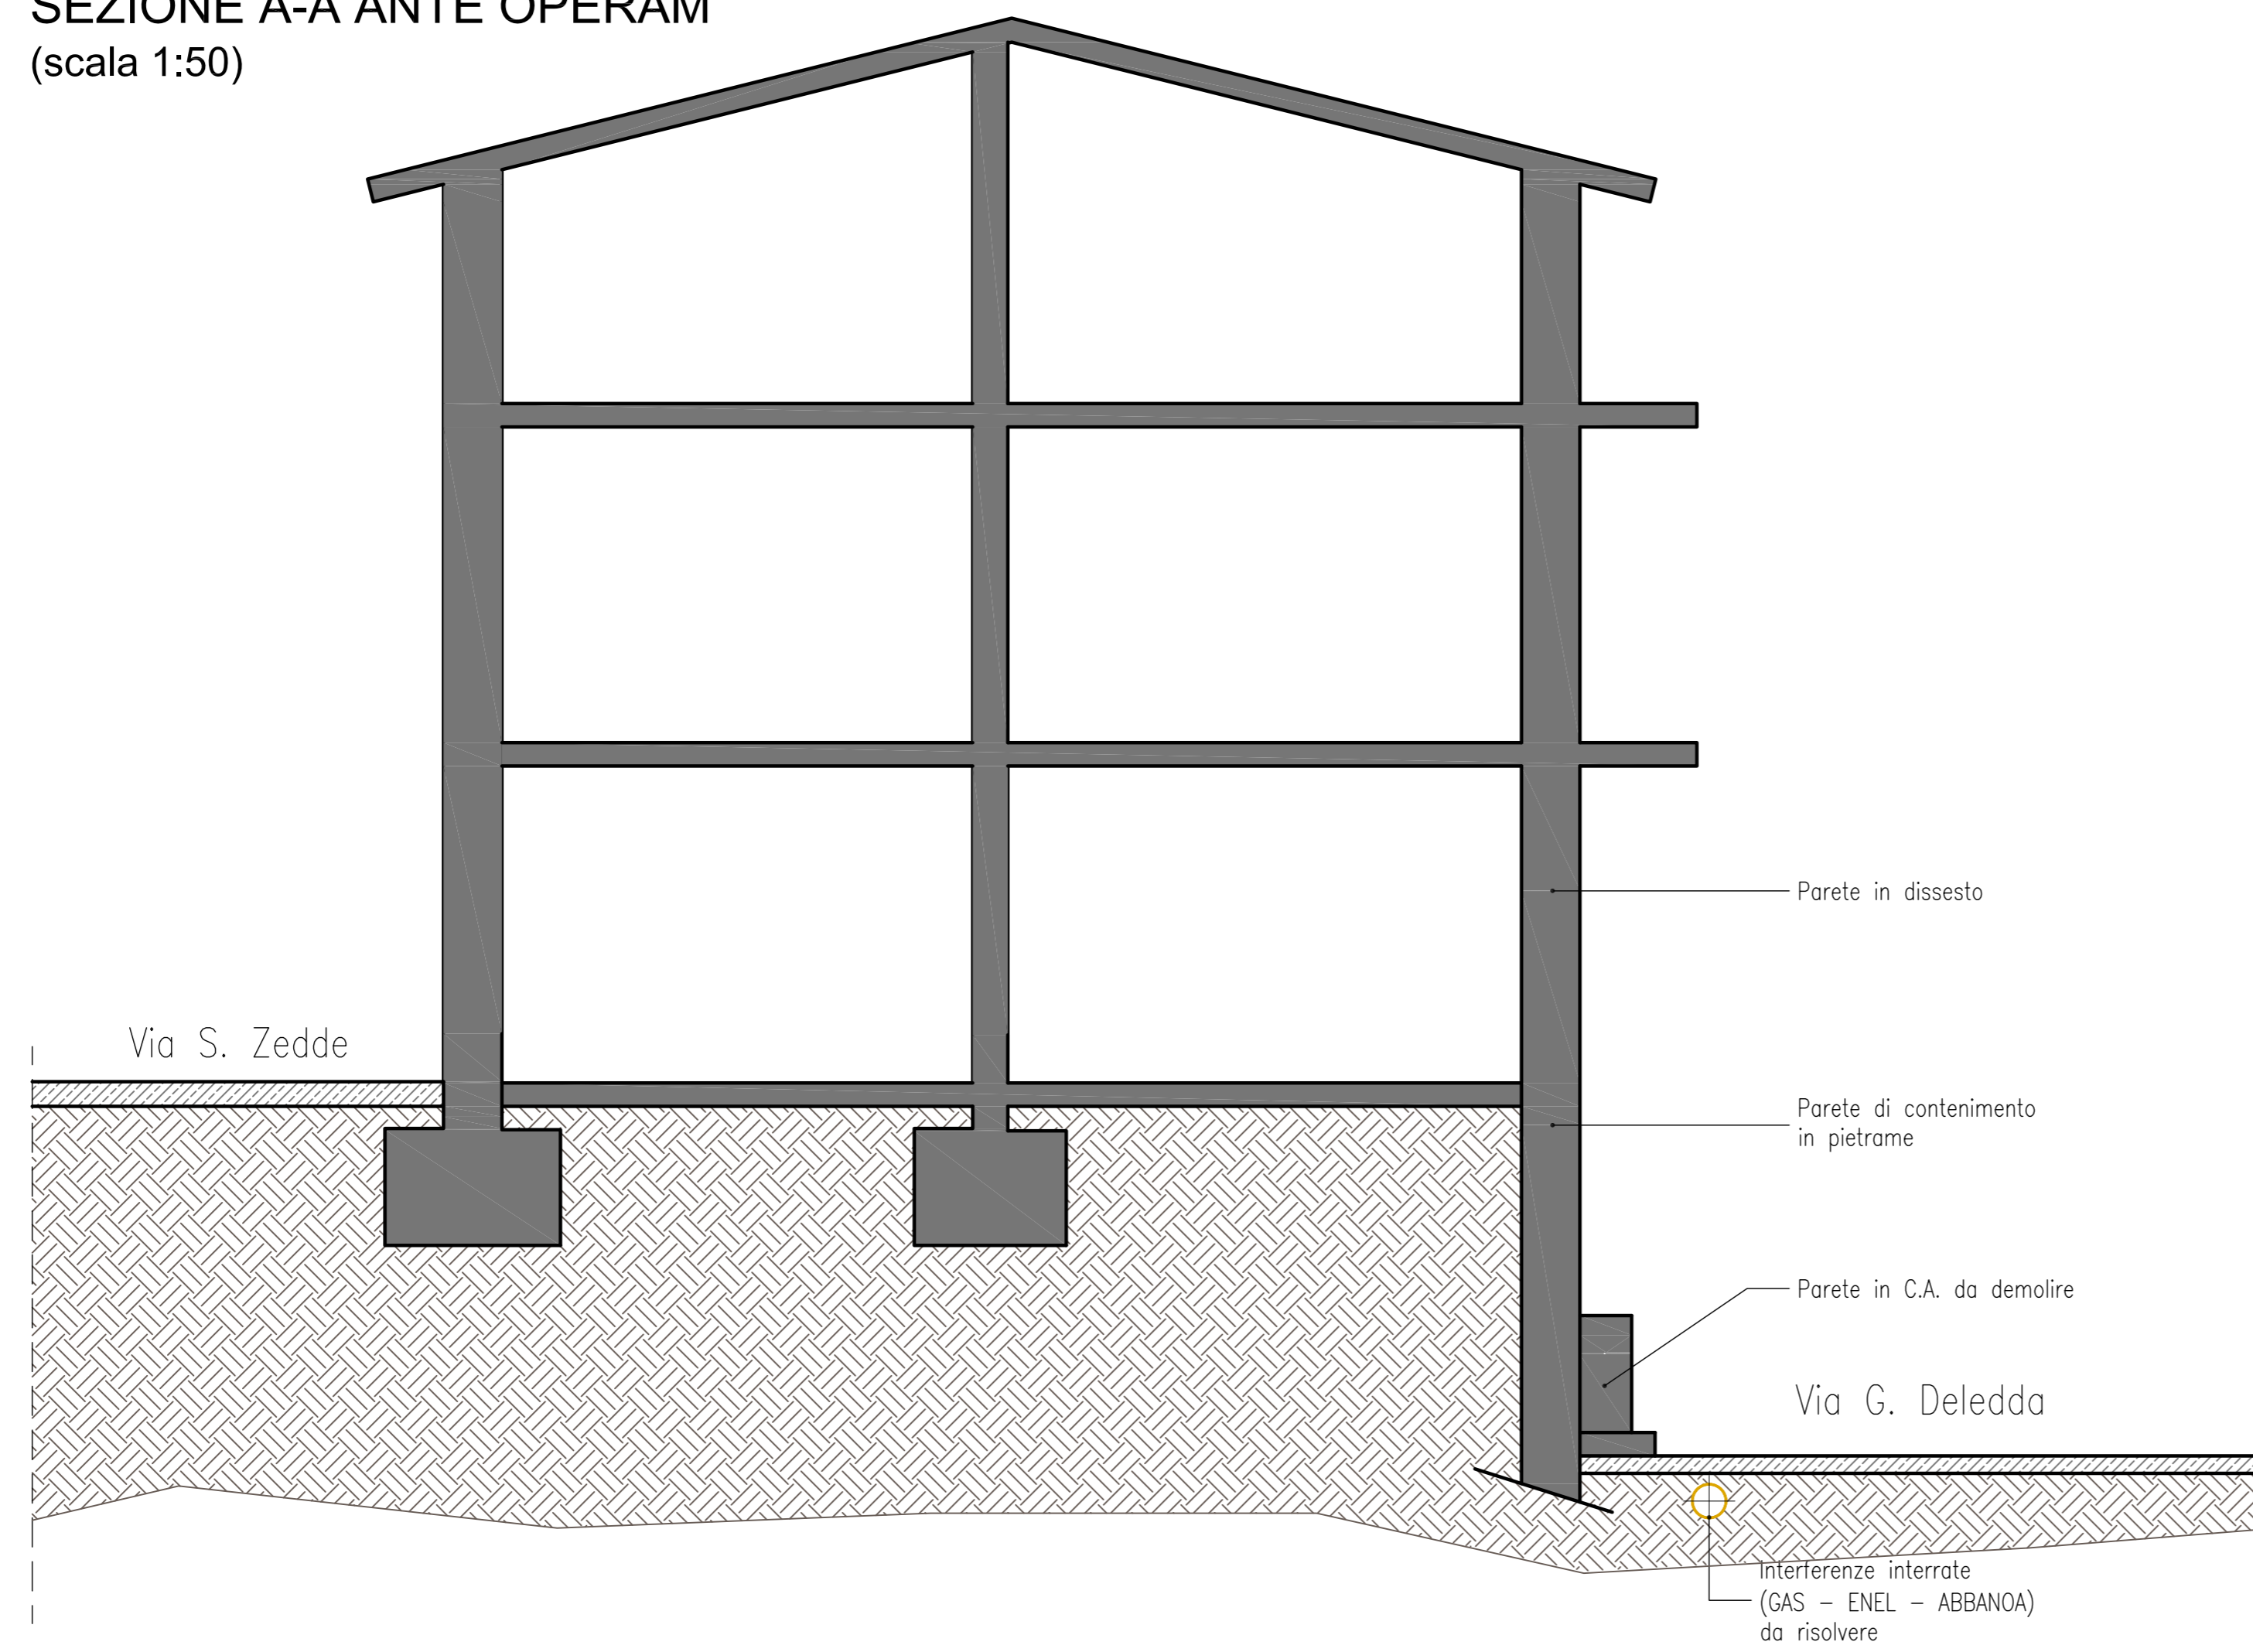

PLANIMETRIA GENERALE ANTE OPERAM  
(scala 1:50)

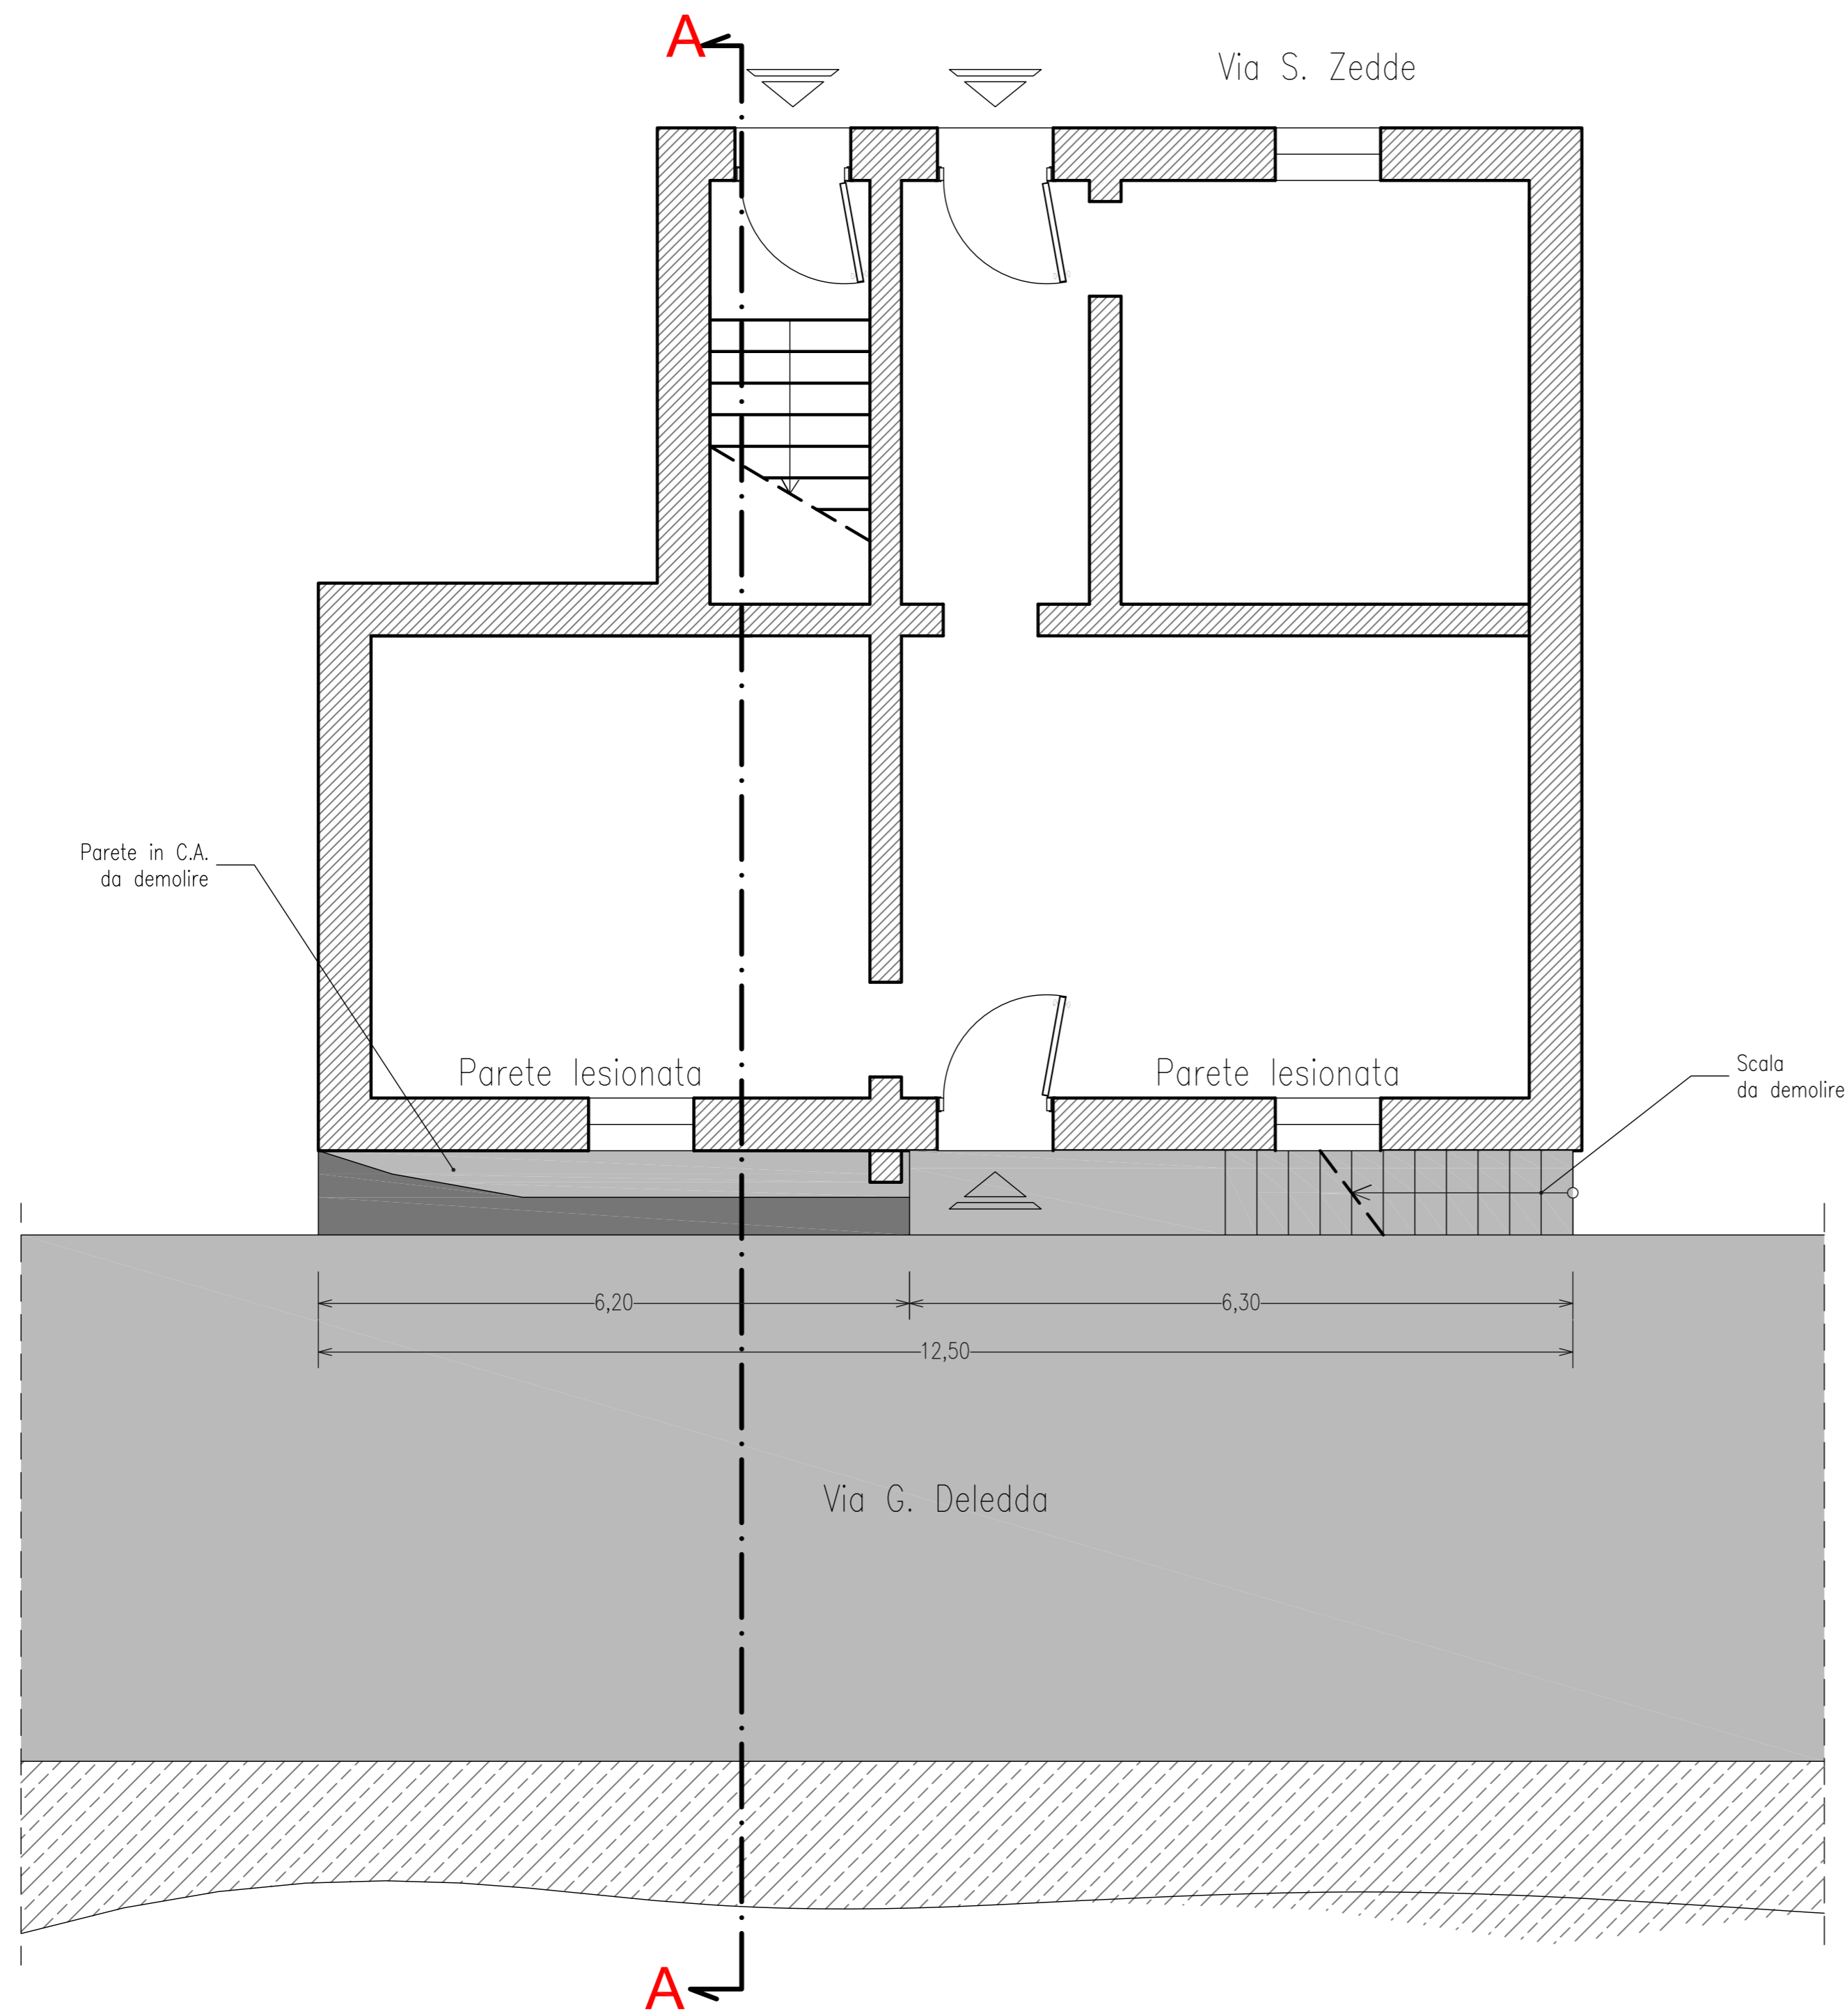

**CONSOLIDAMENTO E MESSA  
 IN SICUREZZA DEL CENTRO ABITATO**  
 CIG 560933165F - CUP: J14B130000400002

**PROGETTO DEFINITIVO**

Art. 23, comma 7, Decreto Legislativo 10 aprile 2016, n. 50

|  |   |   |
|--|---|---|
| <b>TAVOLA:</b><br><b>15.0</b>                    | <b>INTERVENTO 2 - CONSOLIDAMENTO VIA DELEDDA</b><br><b>PIANTA E SEZIONE EDIFICIO</b><br><b>STATO DI ATTUALE</b> | <b>DATA:</b><br>Maggio 2021   |
| <b>IL PROGETTISTA:</b><br>Dott. Ing. Ivan PEDDIO |   | <b>IL RESPONSABILE DEL PROCEDIMENTO:</b><br>Dott. Ing. Antonello CUGUSI |

| REV. N° | DATA       | MODIFICA - DESCRIZIONE                    | DISEGNATO | VERIFICATO | APPROVATO |
|---------|------------|---|-----------|------------|-----------|
| 0       | 14/04/2021 | Emesso per ottenimento pareri di coerenza | A. CASULA | I. PEDDIO  | I. PEDDIO |

A termine di legge il progettista si riserva la proprietà di questo disegno con diritto di pubblicazione o ristampa non a terzi senza la propria autorizzazione.  
 The drawing and the information it contains is the property of the designer. It must not be copied or reproduced, nor may its contents be disclosed to third parties without the prior written consent of the designer.