


SEZIONE TIPO INTERVENTO
scala 1:25

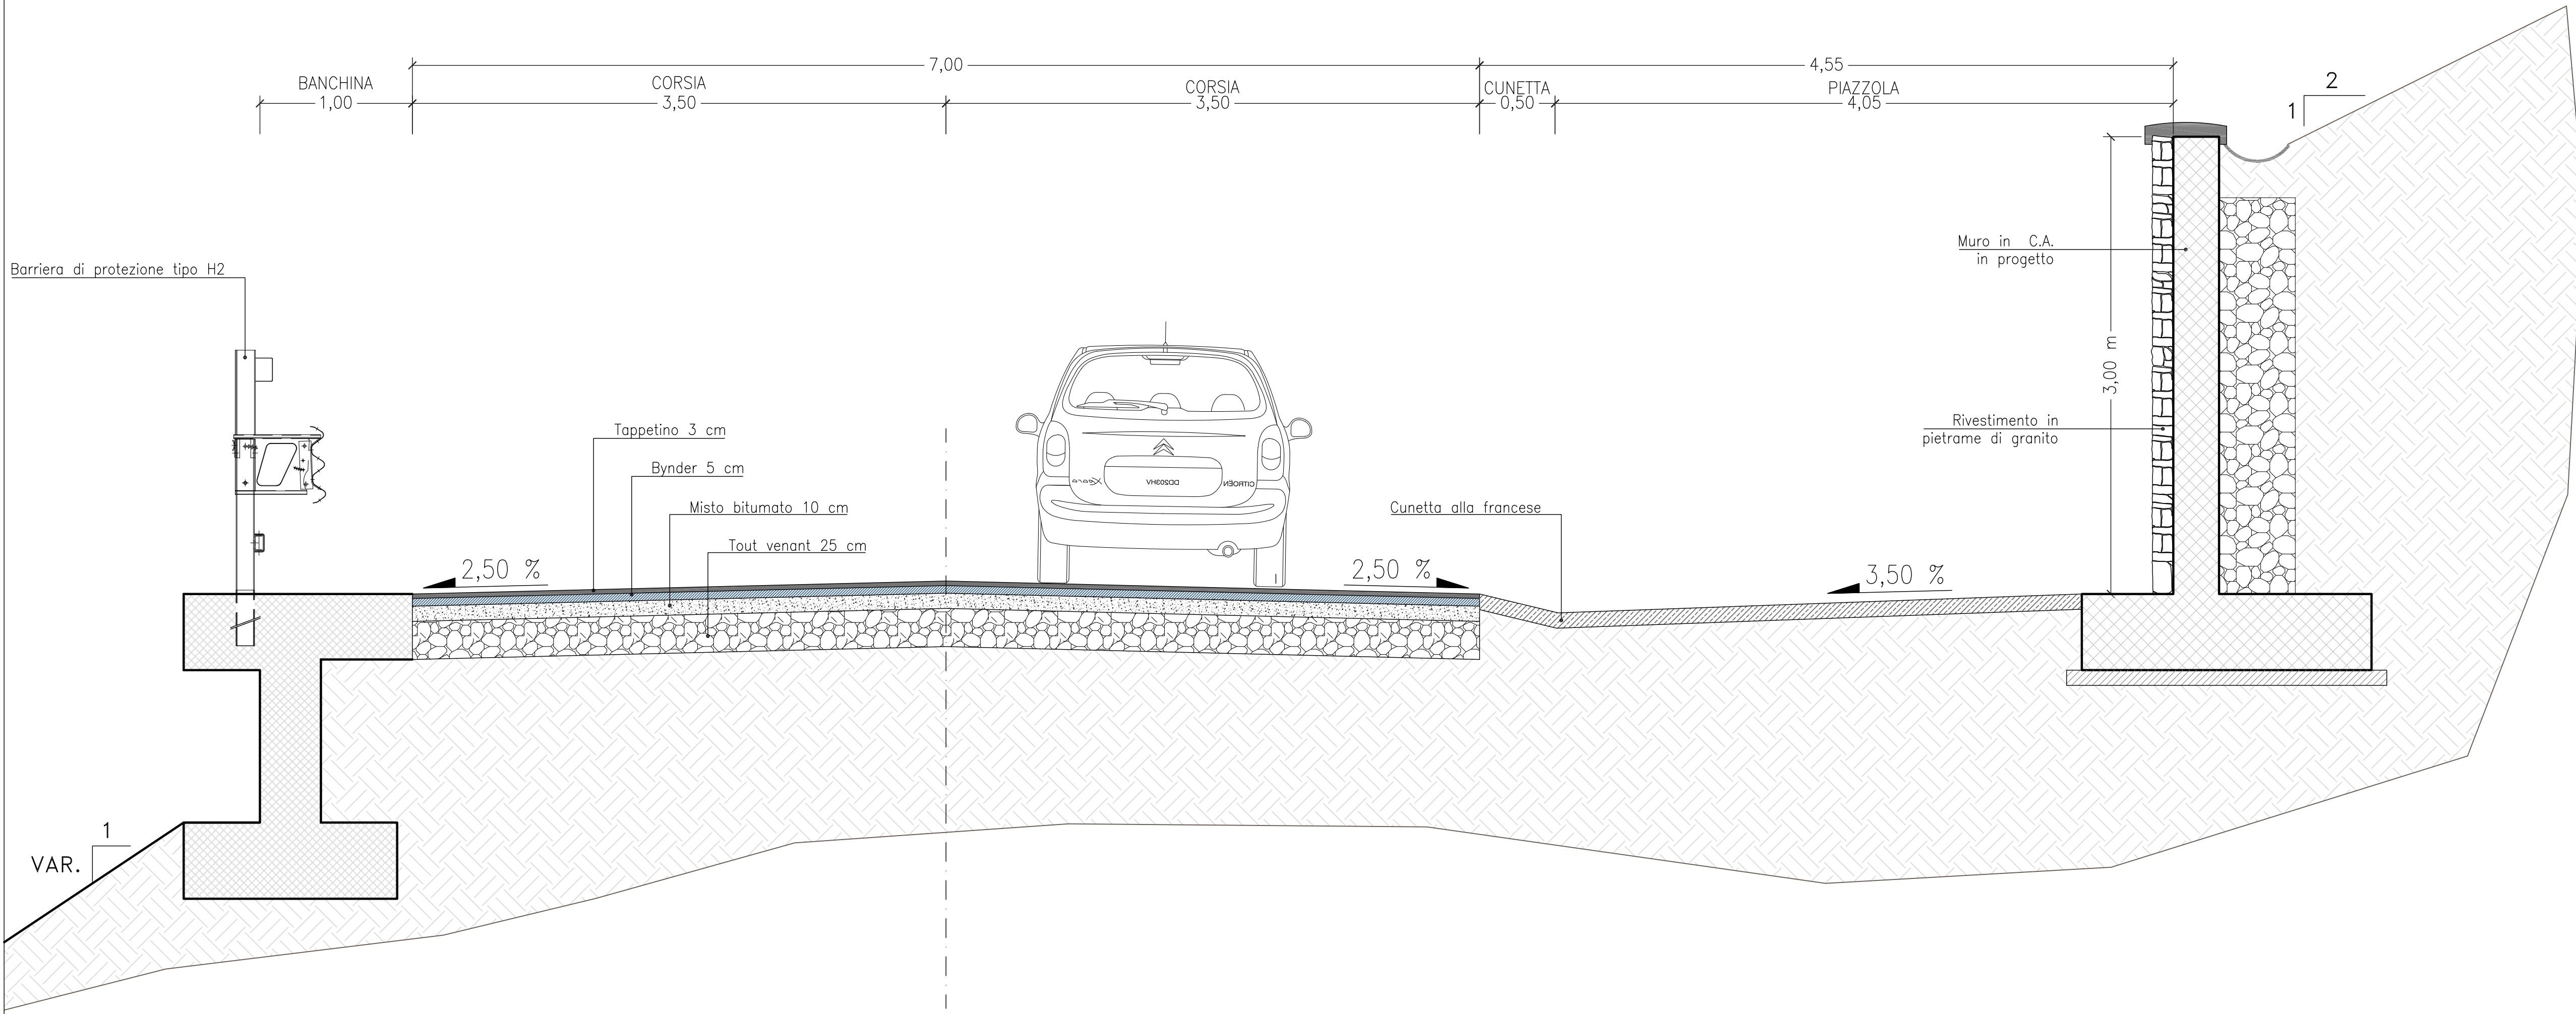

**CONSOLIDAMENTO E MESSA
IN SICUREZZA DEL CENTRO ABITATO**
 CIG 560933165F - CUP: J14B130000400002

PROGETTO DEFINITIVO

Art. 23, comma 7, Decreto Legislativo 10 aprile 2016, n. 50

TAVOLA:
7.0

INTERVENTO 1 - CONSOLIDAMENTO VIA NAZIONALE
SEZIONE TIPO INTERVENTO

DATA:
Maggio 2021

SCALA:
1:25

IL PROGETTISTA:
Dott. Ing. Ivan PEDDIO

IL RESPONSABILE DEL PROCEDIMENTO:
Dott. Ing. Antonello CUGUSI

REV. N°	DATA	MODIFICA - DESCRIZIONE	DISEGNATO	VERIFICATO	APPROVATO
REV. N°	DATE	DESCRIPTION - MODIFICATION	DRAWN BY	VERIFIED BY	APPROVED BY
0	14/04/2021	Emesso per ottenimento pareri di coerenza	A. CASULA	I. PEDDIO	I. PEDDIO

A termine di legge il progettista si riserva la proprietà di questo disegno con divieto di pubblicarlo o renderlo noto a terzi senza la propria autorizzazione.
 This drawing and the information it contains is the property of the designer. It must not be copied or reproduced, nor may its contents be disclosed to third parties without the prior written consent of the designer.